

Сообщение о возможном установлении публичного сервитута

Администрацией Белозерского муниципального округа Курганской области, в связи с обращением АО «СУЭНКО» рассматривается ходатайство об установлении публичного сервитута, в отношении земельного участка с кадастровым номером 45:02:000000:1179, а также в отношении земельного участка, расположенного в кадастровом квартале 45:02:040107, для размещения ВЛ 0,4 кВ н.п. Белозерское от ТП Б-4-167, с местоположением: Курганская область, Белозерский район, село Белозерское, улица Цветкова.

Заинтересованные лица могут ознакомиться с поступившим ходатайством об установлении публичного сервитута и прилагаемым к нему описанием местоположения границ публичного сервитута в Администрации Белозерского муниципального округа по адресу: Курганская область, Белозерский район, с. Белозерское, ул. К. Маркса, 16, каб. 314, приемные дни: пн. – ср. с 8-00 до 16-00, чт. – с 8-00 до 12-00. (перерыв с 12-00 до 13-00).

Заинтересованные лица могут подать заявления об учете прав на земельные участки по адресу: Курганская область, Белозерский район, с. Белозерское, ул. К. Маркса, 16, в течение 15 дней со дня опубликования настоящего сообщения.

Реквизиты решения об утверждении документа территориального планирования, документации по планировке территории: решение Белозерской районной Думы Курганской области от 30.03.2012 г. № 173 «Об утверждении схемы территориального планирования Белозерского района».

Официальный сайт, на котором размещается сообщение о поступившем ходатайстве об установлении публичного сервитута в информационно-телекоммуникационной сети «Интернет», а также утвержденные документы территориального планирования, документация по планировке территории – <https://belozerskij-r45.gosweb.gosuslugi.ru>.

Описание границ публичного сервитута

Местоположение публичного сервитута: Курганская область, Белозерский район, село Белозерское, улица Цветкова

Система координат - МСК-45, зона 2

Метод определения координат - Метод спутниковых геодезических измерений (определений)

Земельный участок: 45:02:000000:1179

Кадастровый квартал: 45:02:040107

Площадь публичного сервитута – 1040 кв.м, в том числе 45:02:000000:1179 - 422 кв.м, 45:02:040107 - 618 кв.м

Обозначение характерных точек границ	Координаты, м		Средняя квадратическая погрешность положения характерной точки (Mt), м
	X	Y	
1	2	3	4
н1	480357.13	2397653.27	0.10
н2	480351.26	2397646.76	0.10
н3	480359.01	2397629.97	0.10
н4	480345.70	2397591.51	0.10
н5	480337.16	2397533.62	0.10
н6	480355.92	2397526.22	0.10
н7	480358.60	2397533.78	0.10
н8	480345.51	2397538.93	0.10
н9	480349.97	2397569.56	0.10
н10	480353.22	2397589.56	0.10
н11	480355.13	2397595.38	0.10
н12	480367.28	2397631.50	0.10
н1	480357.13	2397653.27	0.10


185012/002

Схема расположения границ публичного сервитута
Объект, для которого устанавливается публичный сервитут: Размещение ВЛ 0,4 кВ н.п. Белозерское от ТП Б-4-167
Площадь: 1040 кв.м;
Местоположение публичного сервитута: Курганская область, Белозерский район, село Белозерское, улица Цветкова



СИТУАЦИОННЫЙ ПЛАН

Масштаб 1:5000

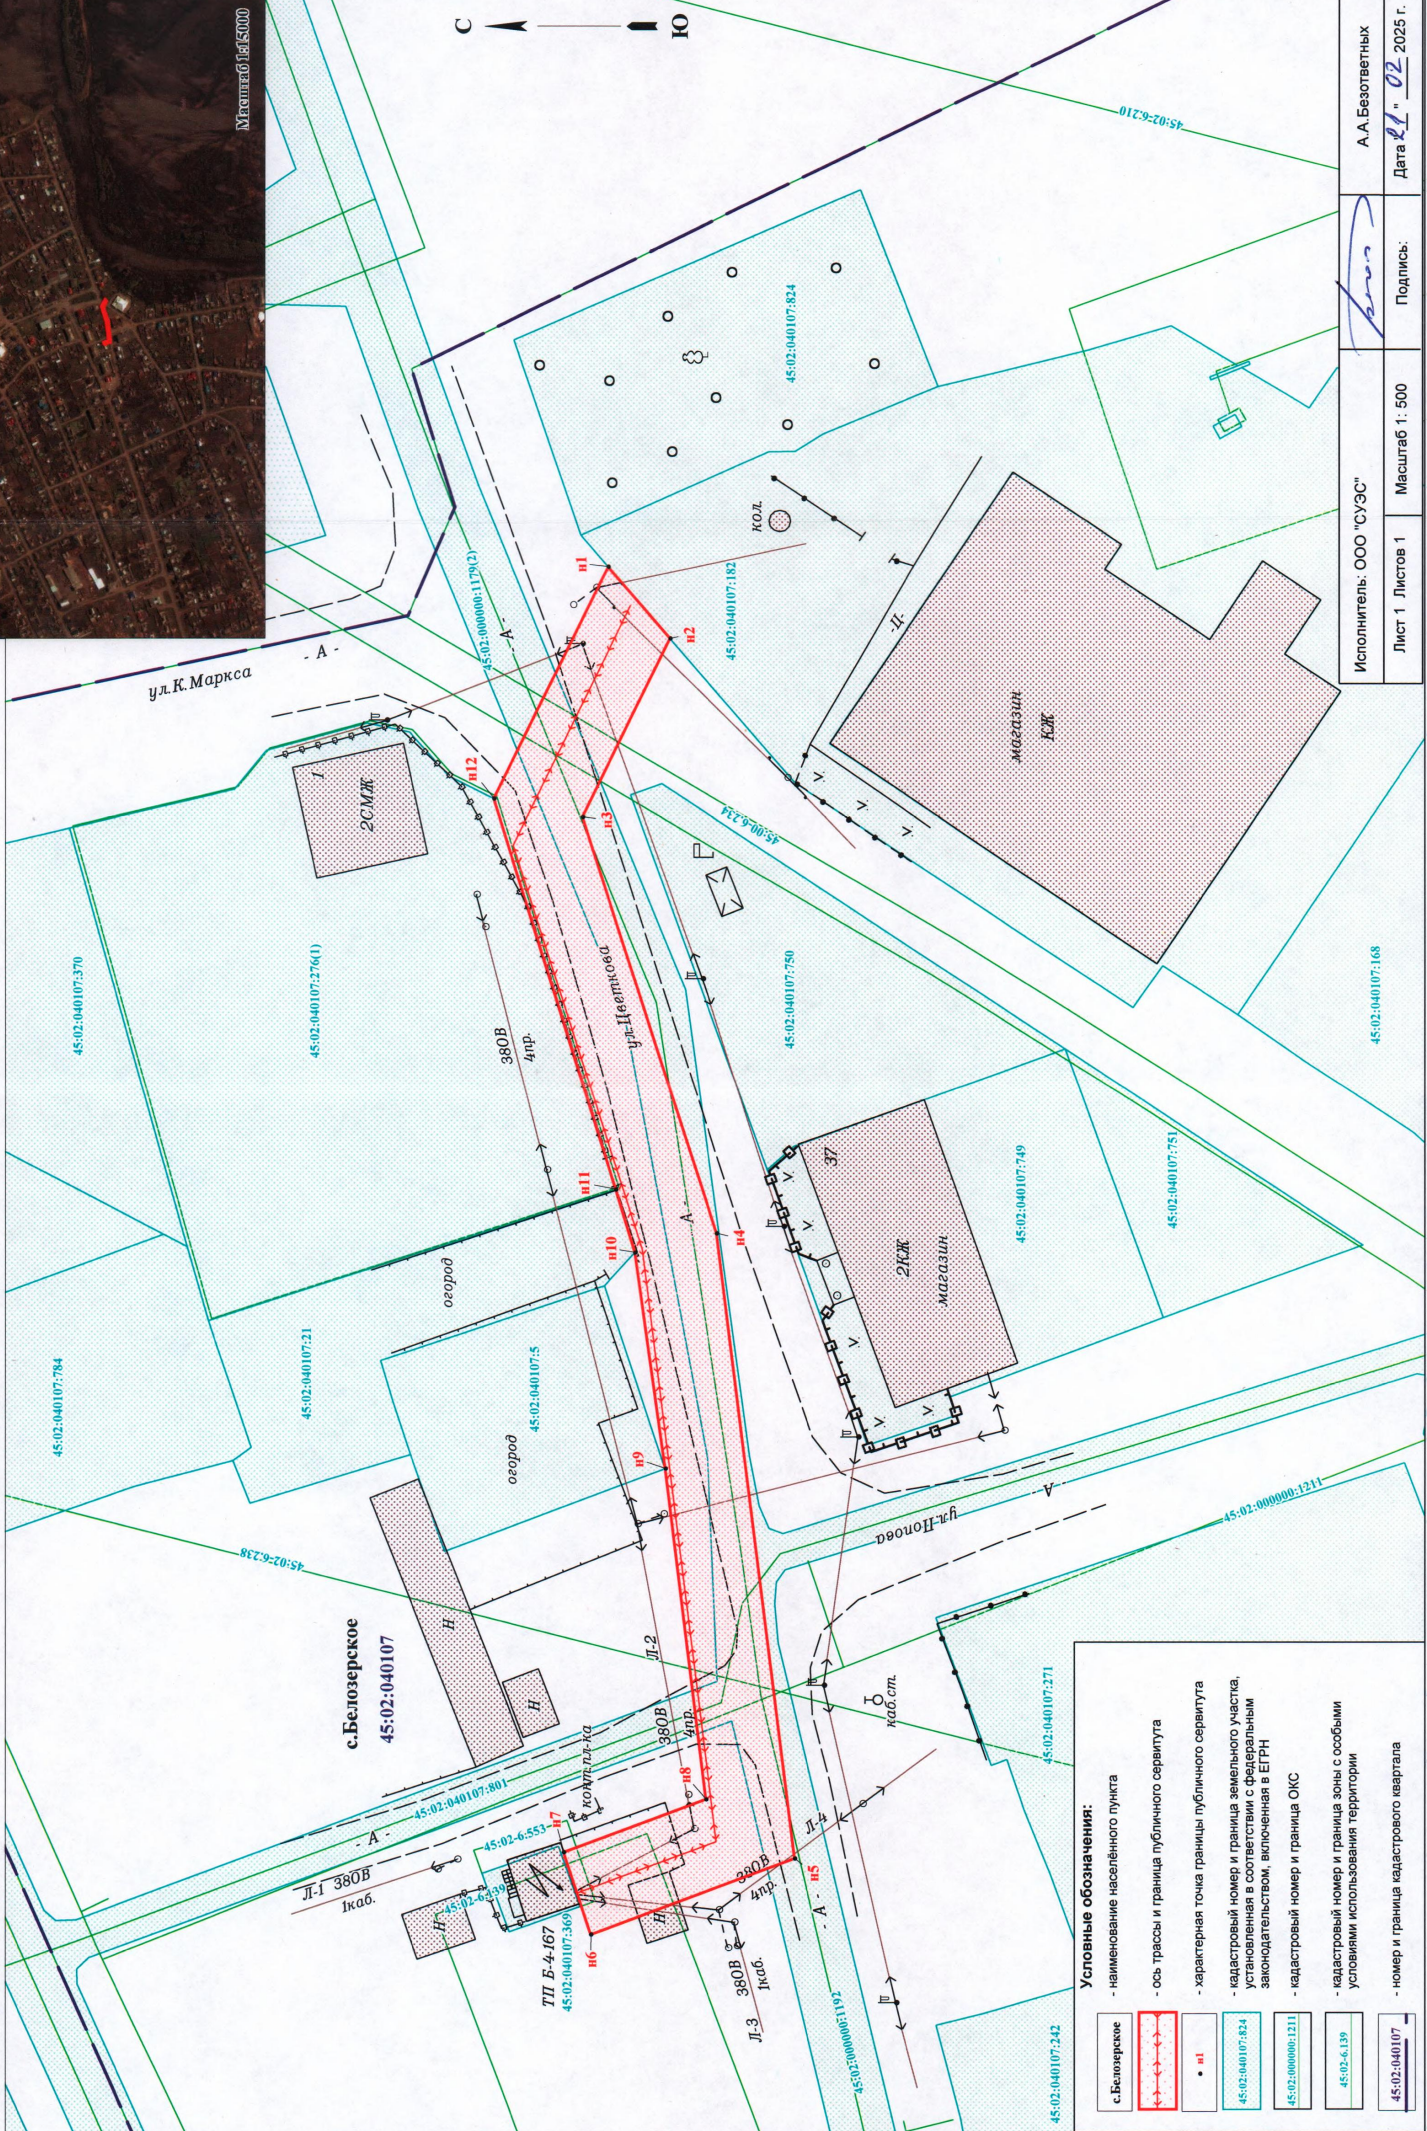

Условные обозначения:

- наименование населённого пункта
- ось трассы и граница публичного сервитута
- характеристика точки границы публичного сервитута
- кадастровый номер и граница земельного участка, установленная в соответствии с федеральным законодательством, включённая в ЕГРН
- кадастровый номер и граница ОКС
- кадастровый номер и граница зоны с особыми условиями использования территории
- номер и граница кадастрового квартала

с.Белозерское
ось трассы и граница публичного сервитута
n1
45:02:040107:824
45:02:000000:1211
45:02:6.139
45:02:040107:242
45:02:040107:271

Исполнитель: ООО "СУЭС"	Подпись:	А.А.Безответных
Лист 1 Листов 1	Масштаб 1: 500	Дата 21.02.2025 г.