

**Администрация
Белозерского муниципального округа
Курганской области**

ПОСТАНОВЛЕНИЕ

от «01» сентября 2024 года № 813
с. Белозерское

**Об установлении публичного сервитута в целях размещения
ВЛ 0,4 кВ н.п. Мясникова, инв. № 204009694**

В соответствии с главой V.7 Земельного кодекса Российской Федерации, Уставом Белозерского муниципального округа Курганской области, на основании ходатайства Акционерного общества «Сибирско-Уральская энергетическая компания» об установлении публичного сервитута от 29 августа 2024 года, Администрация Белозерского муниципального округа **ПОСТАНОВЛЯЕТ:**

1. Утвердить схему расположения границ публичного сервитута на кадастровом плане территории общей площадью 8750 кв. м (в т.ч. контур 1 – 7553,68 кв. м, контур 2 – 1196,26 кв. м), в том числе:

1) на землях в границах кадастровых кварталов: 45:02:020601 площадью 7933 кв. м, 45:02:020301 площадью 181 кв. м;

2) на частях земельных участков из земель населённых пунктов с кадастровыми номерами:

- 45:02:020601:362 площадью 108 кв. м, с разрешенным использованием: улично-дорожная сеть, расположенного по адресу: Курганская область, муниципальный округ Белозерский, д. Мясникова, ул. Малоозерная;

- 45:02:020601:363 площадью 74 кв. м, с разрешенным использованием: улично-дорожная сеть, расположенного по адресу: Курганская область, муниципальный округ Белозерский, д. Мясникова, ул. Центральная;

- 45:02:020601:364 площадью 281 кв. м, с разрешенным использованием: улично-дорожная сеть, расположенного по адресу: Курганская область, муниципальный округ Белозерский, д. Мясникова, ул. Школьная;

- 45:02:020601:365 площадью 25 кв. м, с разрешенным использованием: коммунальное обслуживание, расположенного по адресу: Курганская область, муниципальный округ Белозерский, д. Мясникова, ул. Школьная, 4;

- 45:02:000000:1620 площадью 148 кв. м, с разрешенным использованием: улично-дорожная сеть, расположенного по адресу: Курганская область, муниципальный округ Белозерский, д. Мясникова, ул. Береговая.

2. Установить в интересах Акционерного общества «Сибирско-Уральская энергетическая компания» (ОГРН 1027201233620, ИНН 7205011944) публичный

сервитут в отношении земель в границах кадастровых кварталов: 45:02:020601, 45:02:020301, земельных участков с кадастровыми номерами: 45:02:020601:362, 45:02:020601:363, 45:02:020601:364, 45:02:020601:365, 45:02:000000:1620 в соответствии со схемой расположения границ публичного сервитута на кадастровом плане территории, утверждаемой согласно пункту 1 настоящего постановления, для размещения сооружения электроэнергетики (ВЛ 0,4 кВ н.п. Мясникова, инв. № 204009694).

Сведения об инвестиционной программе: утверждена приказом Департамента государственного регулирования цен и тарифов Курганской области от 18 июля 2023 года № 536.

3. Публичный сервитут устанавливается сроком на 49 лет и считается установленным со дня внесения сведений о нем в Единый государственный реестр недвижимости.

4. Порядок и правила установления охранных зон объектов электросетевого хозяйства и особых условий использования земельных участков, расположенных в границах таких зон, определены постановлением Правительства Российской Федерации от 24 февраля 2009 года № 160 «О порядке установления охранных зон объектов электросетевого хозяйства и особых условий использования земельных участков, расположенных в границах таких зон».

5. График проведения работ при осуществлении деятельности, для обеспечения которой устанавливается публичный сервитут, принять согласно графику работы Акционерного общества «Сибирско-Уральская энергетическая компания» в соответствии с действующим законодательством.

6. Акционерному обществу «Сибирско-Уральская энергетическая компания»:

1) обеспечить возможность государственной регистрации публичного сервитута в порядке, установленном действующим законодательством;

2) приступить к осуществлению деятельности, для обеспечения которой установлен публичный сервитут, не ранее дня внесения сведений о публичном сервитуте в Единый государственный реестр недвижимости;

3) использовать земли и часть земельного участка, указанные в пункте 1 настоящего постановления, в соответствии с требованиями статьи 42 Земельного кодекса Российской Федерации;

4) привести земли и земельные участки в состояние, пригодное для использования в соответствии с видом разрешенного использования, в срок не позднее, чем три месяца после завершения деятельности, для обеспечения которой установлен публичный сервитут;

5) внести плату за публичный сервитут в отношении земельных участков, находящихся в государственной или муниципальной собственности и не предоставленных гражданам или юридическим лицам, в срок не позднее шести месяцев со дня принятия настоящего постановления единовременным платежом в размере 0,1 процента кадастровой стоимости указанных земельных участков за весь срок публичного сервитута.

7. Отделу имущественных и земельных отношений управления экономической политики Администрации Белозерского муниципального округа Курганской области в течение пяти рабочих дней со дня принятия решения об установлении публичного сервитута направить копию настоящего

Описание границ публичного сервитута

Местоположение публичного сервитута: Курганская область, Белозерский район, д.Мясникова

Система координат - МСК-45, зона 2

Метод определения координат - Метод спутниковых геодезических измерений (определений)

Земельные участки: 45:02:020601:362, 45:02:020601:363, 45:02:020601:364, 45:02:020601:365, 45:02:000000:1620

Кадастровые кварталы: 45:02:020601, 45:02:020301

Площадь публичного сервитута – 8750 кв.м (в т.ч. контур 1 - 7553.68 кв.м, контур 2 - 1196.26 кв.м), в том числе : 45:02:020601:362 - 108 кв.м, 45:02:020601:363 - 74 кв.м, 45:02:020601:364 - 281 кв.м, 45:02:020601:365 - 25 кв.м, 45:02:000000:1620 - 148 кв.м, 45:02:020601 - 7933 кв.м, 45:02:020301 - 181 кв.м


Обозначение характерных точек границ	Координаты, м		Средняя квадратическая погрешность положения характерной точки (Мт), м
	X	Y	
1	2	3	4
Контур1			
н1	513172.45	2406795.82	0.10
н2	513167.90	2406779.74	0.10
н3	513226.08	2406696.90	0.10
н4	513250.76	2406693.99	0.10
н5	513351.74	2406770.30	0.10
н6	513389.07	2406723.78	0.10
н7	513431.44	2406671.72	0.10
н8	513464.53	2406690.22	0.10
н9	513461.55	2406695.46	0.10
н10	513432.76	2406678.02	0.10
н11	513414.68	2406701.91	0.10
н12	513393.71	2406727.58	0.10
н13	513376.06	2406746.36	0.10
н14	513370.85	2406752.77	0.10
н15	513355.65	2406773.33	0.10
н16	513548.93	2406923.05	0.10
н17	513545.25	2406927.80	0.10
н18	513336.77	2406766.30	0.10
н19	513249.14	2406700.23	0.10
н20	513233.56	2406702.14	0.10
н21	513239.35	2406706.19	0.10
н22	513254.06	2406717.01	0.10
н23	513504.31	2406910.93	0.10
н24	513595.22	2406981.95	0.10
н25	513591.56	2406986.71	0.10
н26	513500.61	2406915.65	0.10
н27	513228.23	2406704.16	0.10
н28	513174.44	2406780.84	0.10
н29	513178.49	2406795.16	0.10
н30	513177.90	2406805.85	0.10
н31	513174.54	2406823.76	0.10
н32	513158.13	2406831.97	0.10
н33	513152.88	2406838.51	0.10
н34	513150.71	2406836.69	0.10

Обозначение характерных точек границ	Координаты, м		Средняя квадратическая погрешность положения характерной точки (М), м
	X	Y	
1	2	3	4
н35	513140.64	2406848.72	0.10
н36	513164.09	2406868.72	0.10
н37	513162.08	2406871.08	0.10
н38	513136.22	2406849.11	0.10
н39	513148.23	2406834.72	0.10
н40	513153.63	2406827.99	0.10
н41	513131.89	2406810.53	0.10
н42	513116.78	2406811.07	0.10
н43	513090.63	2406833.24	0.10
н44	513086.76	2406828.66	0.10
н45	513114.49	2406805.14	0.10
н46	513133.90	2406804.46	0.10
н47	513159.13	2406824.76	0.10
н48	513169.20	2406819.72	0.10
н49	513171.94	2406805.13	0.10
н1	513172.45	2406795.82	0.10
Контур 2			
н50	513365.61	2406973.19	0.10
н51	513371.61	2406973.28	0.10
н52	513367.99	2407172.59	0.10
н53	513361.99	2407172.56	0.10
н50	513365.61	2406973.19	0.10

Схема расположения границ публичного сервитута

Объект, для которого устанавливается публичный сервитут: Размещение ВЛ 0,4 кВ н.п. Мясникова, инв. № 204009694.
 Площадь: 8750 кв.м
 Местоположение: Курганская область, Белозерский район, д. Мясникова.


Схема расположения листов

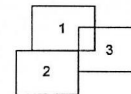

Условные обозначения:

д.Мясникова	- наименование населенного пункта
	- ось трассы и граница публичного сервитута
	- характерная точка границы публичного сервитута
	- кадастровый номер и граница земельного участка, установленная в соответствии с федеральным законодательством, включенная в ЕГРН
	- граница и номер кадастрового квартала
	- номер и граница ОКС
	- реестровый номер и граница зоны с особыми условиями использования территории

Исполнитель: ООО "СУЭС"	А.А.Безответных
Лист 1. Листов 3	Дата "___" ____ 2024 г.
Масштаб 1: 1000	Подпись:

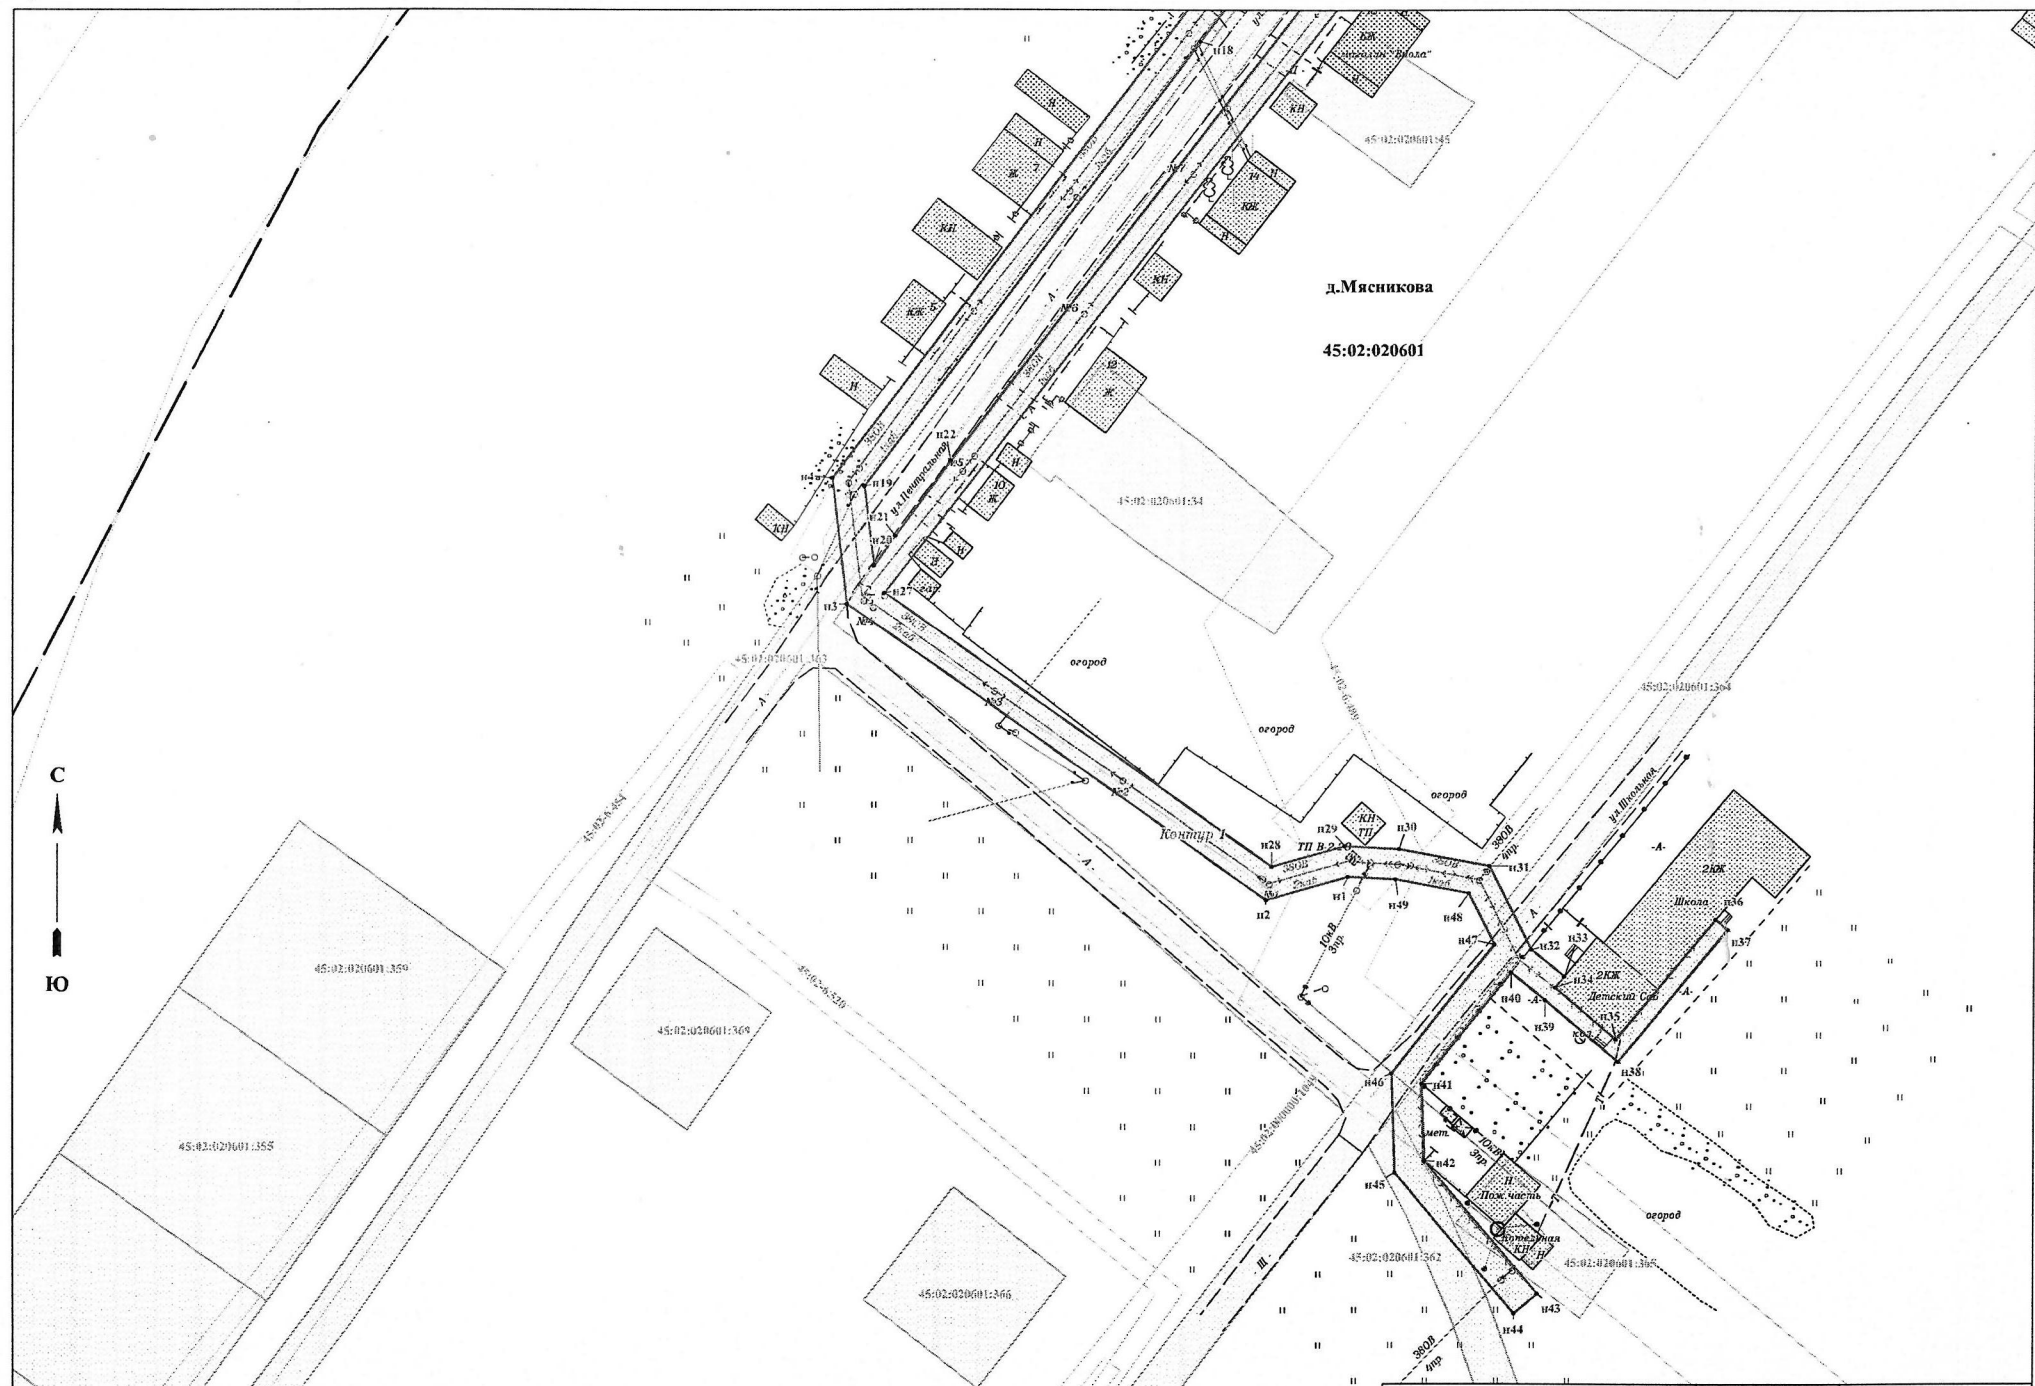

д. Мясникова
45:02:020601

Исполнитель: ООО "СУЭС"		А.А.Безответных	
Лист 2	Листов 3	Масштаб 1: 1000	Дата " __ " ____ 2024 г.
		Подпись:	

