

Администрация
Белозерского муниципального округа
Курганской области

ПОСТАНОВЛЕНИЕ

от «24» февраля 2025 года № 86
с. Белозерское

Об установлении публичного сервитута в целях
эксплуатации тепловых сетей

В соответствии с главой V.7 Земельного кодекса Российской Федерации, ст. 3.6 Федерального закона от 25 октября 2001 года № 137-ФЗ «О введении в действие Земельного кодекса Российской Федерации», Уставом Белозерского муниципального округа Курганской области, на основании ходатайства Администрации Белозерского муниципального округа Курганской области об установлении публичного сервитута от 20 января 2025 года, Администрация Белозерского муниципального округа ПОСТАНОВЛЯЕТ:

1. Утвердить схему расположения границ публичного сервитута на кадастровом плане территории общей площадью 2675 кв. м, в том числе:

1) на землях в границах кадастрового квартала 45:02:040102 площадью 2288 кв. м;

2) на частях земельных участков из земель населённых пунктов с кадастровыми номерами:

- 45:02:000000:1179 площадью 24 кв. м, с разрешенным использованием: для использования в качестве дорог, расположенного по адресу: Курганская область, Белозерский район, с. Белозерское;

- 45:02:040102:1038 площадью 319 кв. м, с разрешенным использованием: малоэтажная многоквартирная жилая застройка, расположенного по адресу: Курганская область, Белозерский район, с. Белозерское, ул. Советская, 4А;

- 45:02:040102:1346 площадью 41 кв. м, с разрешенным использованием: коммунальное обслуживание (для обслуживания теплотрассы), расположенного по адресу: Курганская область, Белозерский район, с. Белозерское, ул. Советская, 4В;

- 45:02:000000:452 площадью 3 кв. м, с разрешенным использованием: для размещения и эксплуатации электролинии «Л - 6 ПС Белозерская», расположенного по адресу: Курганская область, Белозерский район, с. Белозерское.

2. Установить в интересах Администрации Белозерского муниципального округа Курганской области (ОГРН 1224500003606, ИНН 4500002532) публичный сервитут в отношении земель в границах кадастрового квартала 45:02:040102, земельных участков с кадастровыми номерами: 45:02:000000:1179, 45:02:040102:1038, 45:02:040102:1346, 45:02:000000:452 в соответствии со схемой расположения границ публичного сервитута на кадастровом плане территории, утверждаемой согласно пункту 1 настоящего постановления, для эксплуатации сооружения теплотрассы, назначение: коммуникационное, протяженность 686 м, кадастровый номер: 45:02:040102:1353,

Н.А. Богданова


ОПИСАНИЕ ГРАНИЦ ПУБЛИЧНОГО СЕРВИТУТА

Местоположение объекта	Курганская область, Белозерский район, с.Белозерское
Система координат	МСК-45, зона 2
Метод определения координат характерной точки	метод спутниковых геодезических измерений(определений)
Общая площадь публичного сервитута	2675 кв.м
в т.ч. в границах кварталов (гос.собственность)	45:02:040102 - 2288 кв.м
в т.ч. в границах земельных участков	45:02:000000:1179 - 24 кв.м 45:02:040102:1038 - 319 кв.м 45:02:040102:1346 - 41 кв.м 45:02:000000:452 - 3 кв.м

Сведения о характерных точках границ

Обозначение характерных точек границ	Координаты, м		Средняя квадратическая погрешность положения характерной точки (Mt), м
	X	Y	
1	2	3	4
1	481008.34	2397706.61	0.10
2	481012.90	2397710.52	0.10
3	481008.46	2397715.67	0.10
4	480997.91	2397728.71	0.10
5	480996.25	2397731.34	0.10
6	481118.03	2397830.31	0.10
7	481155.50	2397862.08	0.10
8	481257.44	2397947.08	0.10
9	481289.80	2397957.38	0.10
10	481290.54	2397958.59	0.10
11	481299.93	2397954.30	0.10
12	481299.21	2397953.23	0.10
13	481304.32	2397950.06	0.10
14	481306.27	2397952.93	0.10
15	481329.25	2397964.67	0.10
16	481323.31	2397968.32	0.10
17	481304.29	2397958.66	0.10
18	481293.91	2397964.98	0.10
19	481254.50	2397952.44	0.10
20	481114.21	2397834.93	0.10
21	480988.33	2397732.64	0.10
22	480993.03	2397725.19	0.10
23	481003.91	2397711.76	0.10
1	481008.34	2397706.61	0.10

Раздел 4 План границ объекта

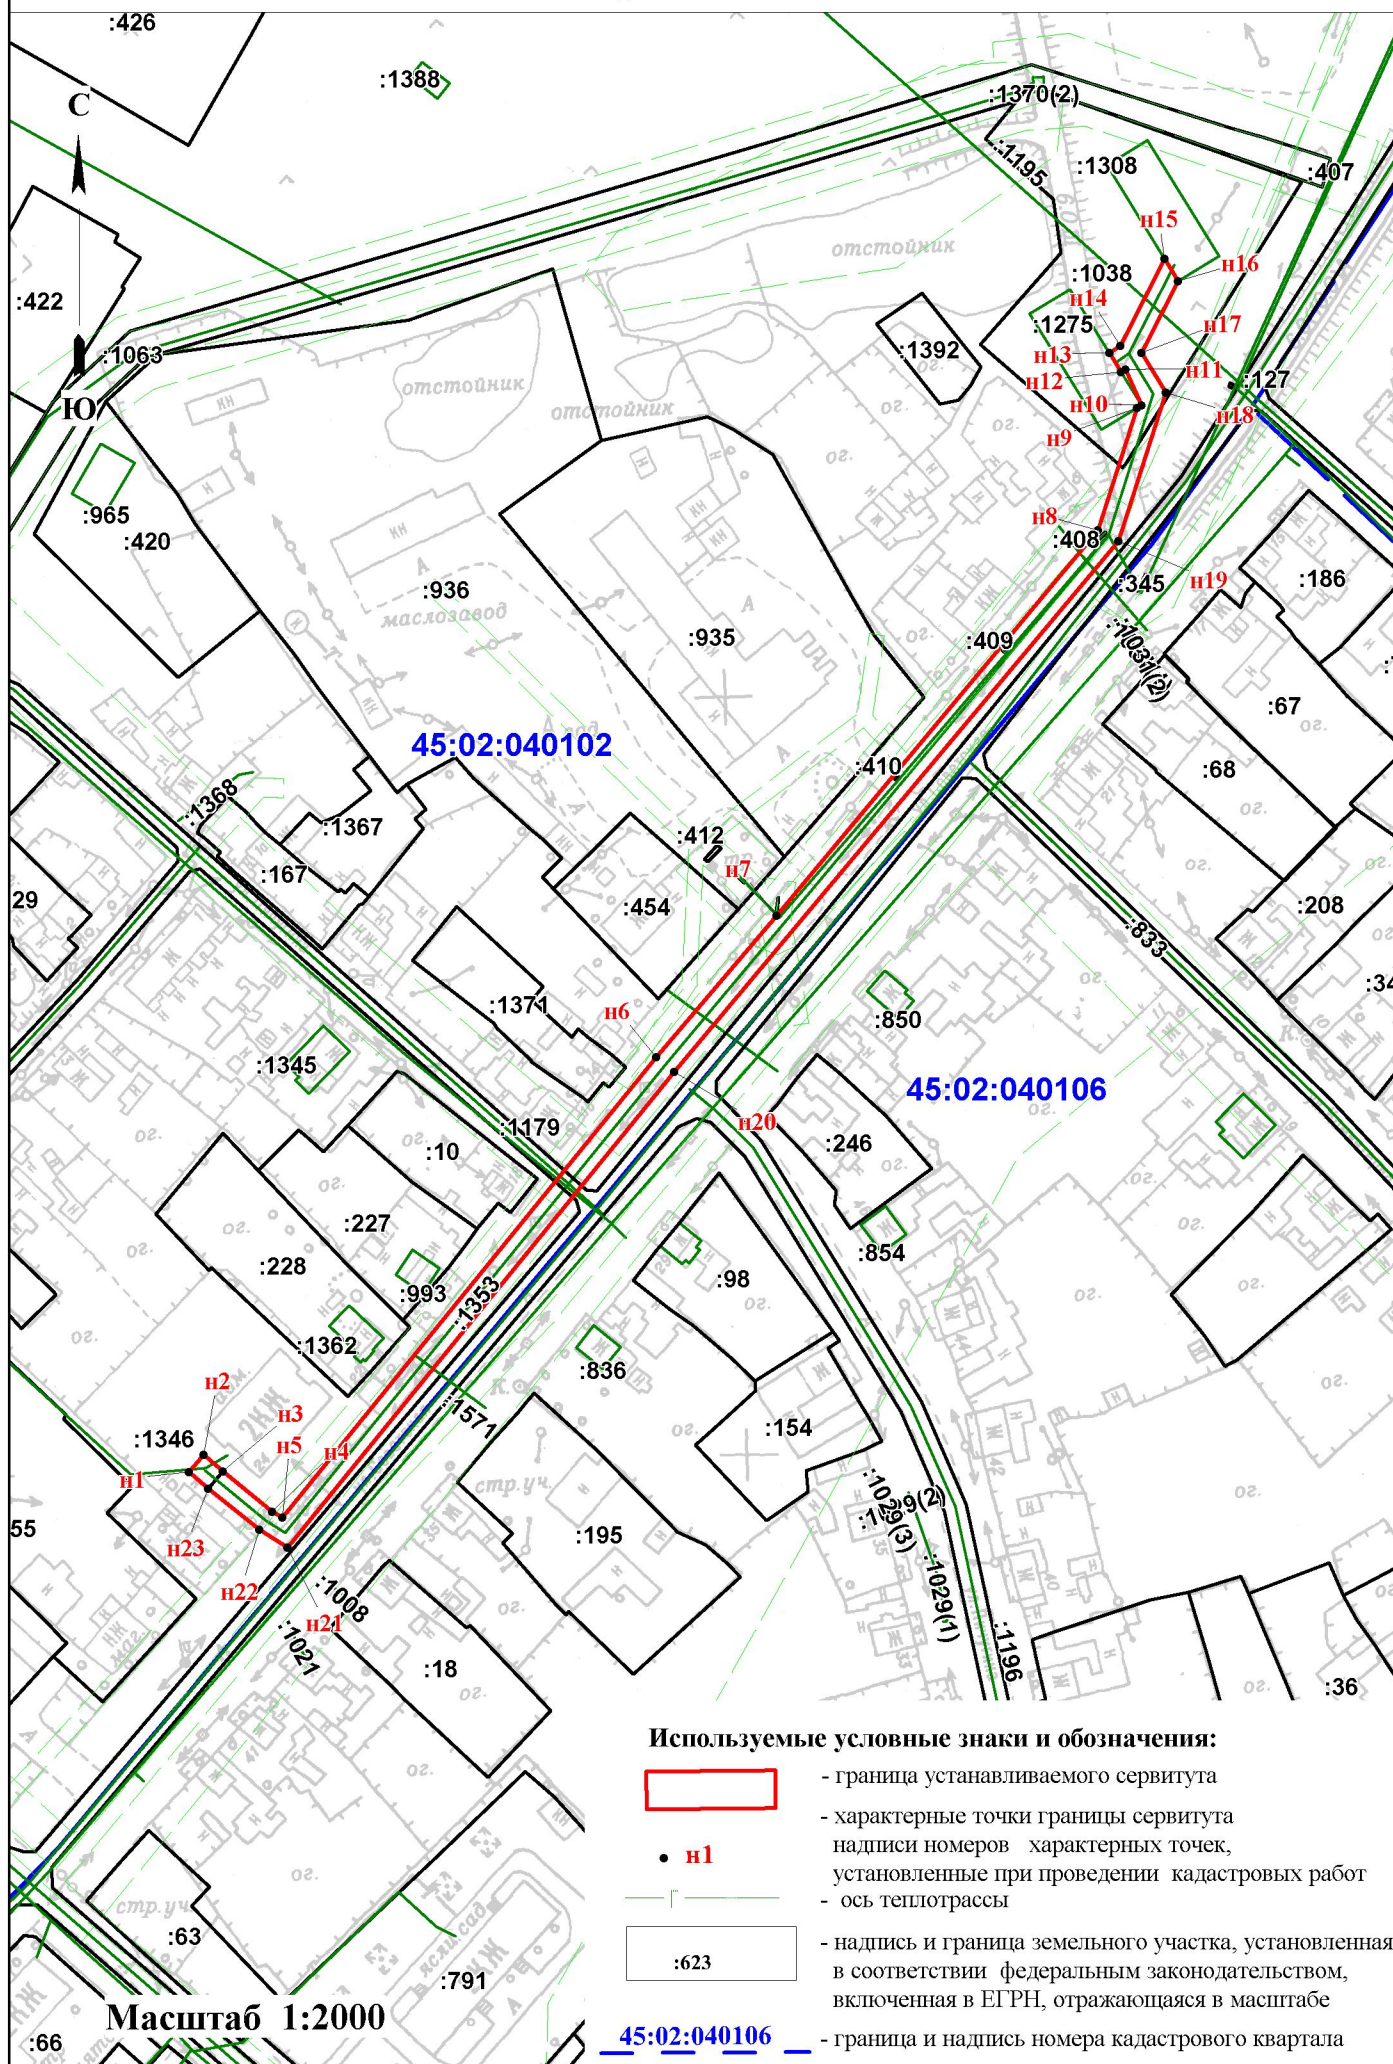


Используемые условные знаки и обозначения:



- граница устанавливаемого сервитута

• n1

- характерные точки границы сервитута
надписи номеров характерных точек,
установленные при проведении кадастровых работ
- ось теплотрассы

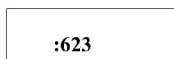

- надпись и граница земельного участка, установленная
в соответствии федеральным законодательством,
включенная в ЕГРН, отражающаяся в масштабе

45:02:040106

- граница и надпись номера кадастрового квартала

Масштаб 1:2000